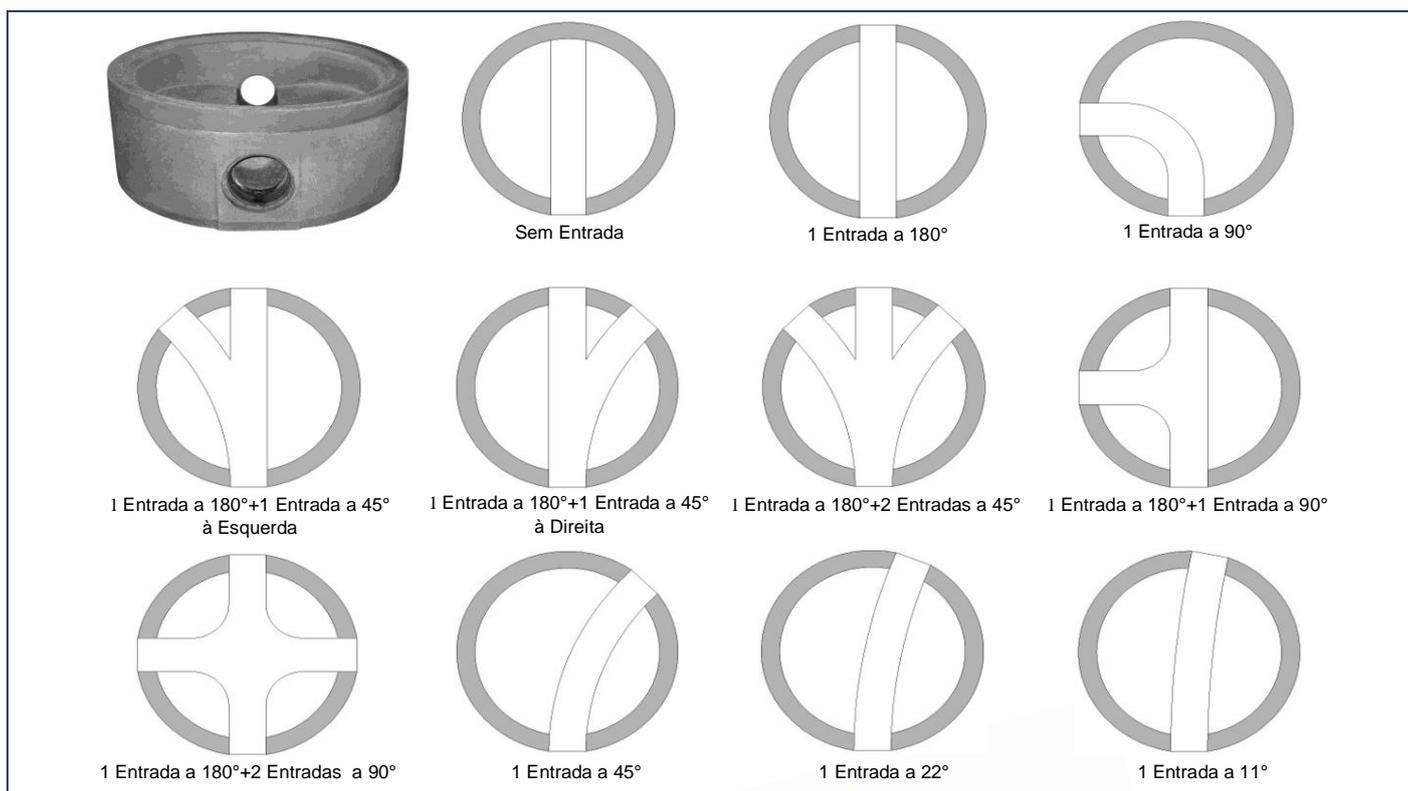


ELEMENTOS DE FUNDO

Elementos de Fundo de betão não armado para Câmaras de Visita de forma circular
CARACTERÍSTICAS

| Dimensões (mm) e Tipo (d x h x e) Bocas – PP Duralight DN200 | Tensão Média de Rotura de Compressão do Betão (aos 28 dias) | Peso Aproximado (kg) |
|--|--|----------------------|
| 1000x320x105 - Sem entrada | $\geq 25 \text{ MPa}$ | 810 |
| 1000x320x105 - 1 entrada a 180° | | 805 |
| 1000x320x105 - 1 entrada a 90° à esquerda | | 790 |
| 1000x320x105 - 1 entrada a 90° à direita | | 790 |
| 1000x320x105 - 1 entrada a 180° + 1 entrada a 45° à esquerda | | 730 |
| 1000x320x105 - 1 entrada a 180° + 1 entrada a 45° à direita | | 730 |
| 1000x320x105 - 1 entrada a 180° + 2 entradas a 45° | | 685 |
| 1000x320x105 - 1 entrada a 180° + 1 entrada a 90° à esquerda | | 730 |
| 1000x320x105 - 1 entrada a 180° + 1 entrada a 90° à direita | | 730 |
| 1000x320x105 - 1 entrada a 180° + 2 entradas a 90° | | 685 |
| 1000x320x105 - 1 entrada a 45° à esquerda | | 770 |
| 1000x320x105 - 1 entrada a 45° à direita | | 770 |
| 1000x320x105 - 1 entrada a 22° à esquerda | | 765 |
| 1000x320x105 - 1 entrada a 22° à direita | | 765 |
| 1000x320x105 - 1 entrada a 11° à esquerda | | 750 |
| 1000x320x105 - 1 entrada a 11° à direita | | 750 |
| 1200x320x105 - 1 entrada a 180° + 2 entradas a 45° | | 954 |

Nota: Junta não fornecida

d – Diâmetro nominal; h – Altura útil; e – Espessura média das paredes.